配管例

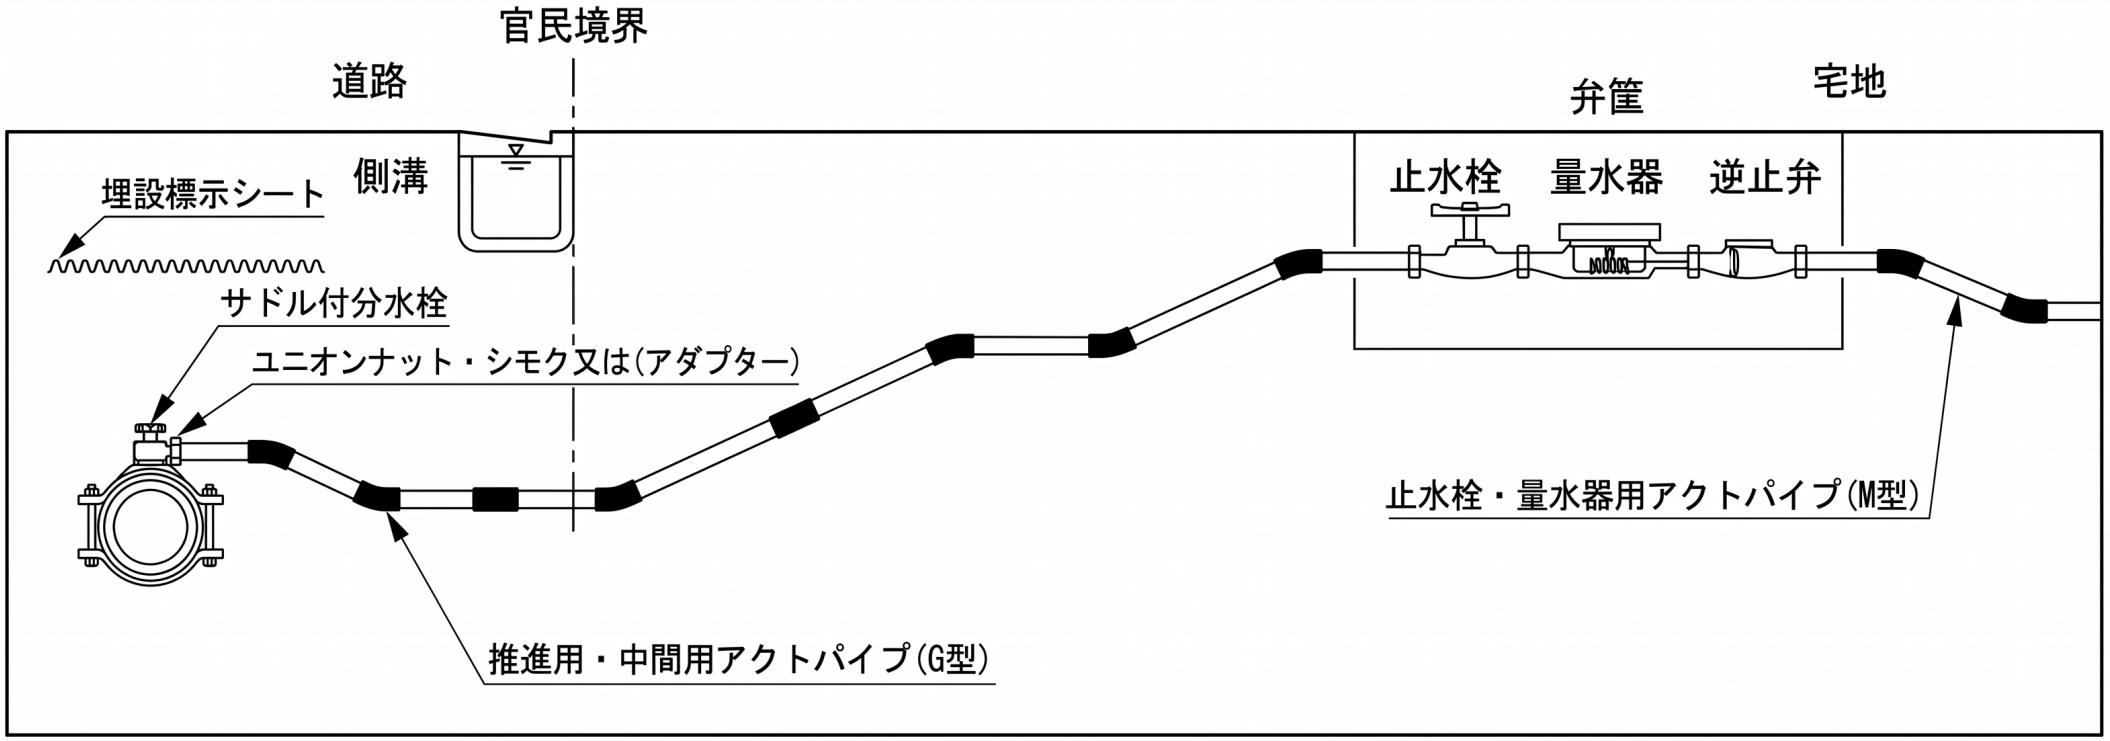
官民境界
道路
弁筐
宅地
側溝
止水栓
量水器
逆止弁
埋設標示シート
サドル付分水栓
ユニオンナット・シモク又は(アダプター)
止水栓・量水器用アクトパイプ(M型)
推進用・中間用アクトパイプ(G型)