


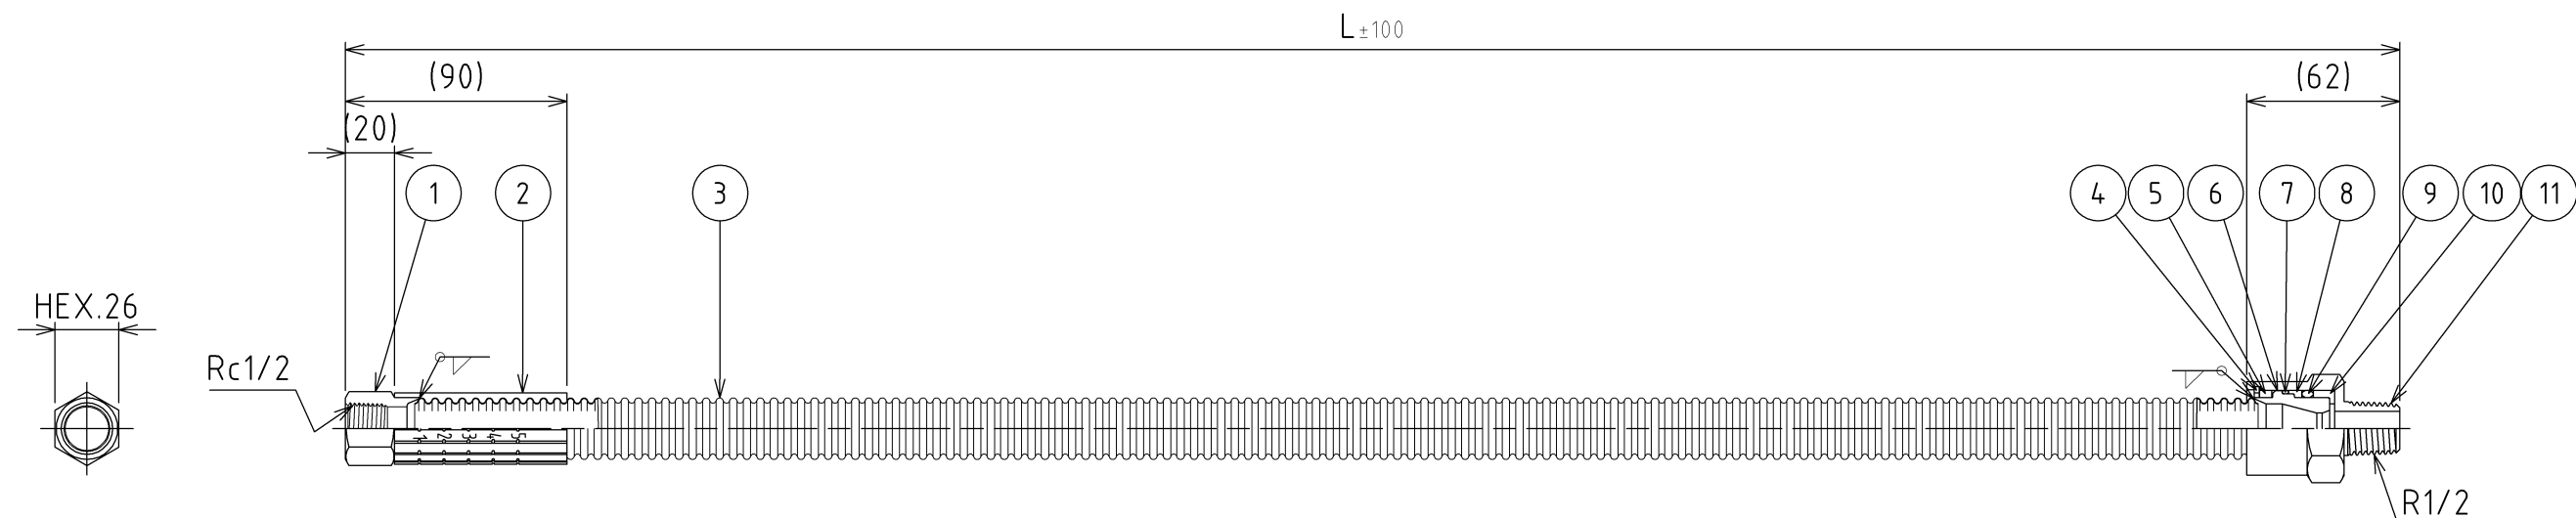

(mm)

No.	L
E-SPR-11	1100
E-SPR-15	1500
E-SPR-21	2100
E-SPR-25	2500
E-SPR-30	3000
E-SPR-38	3800

11	ニップル	SS400同等	1	R1/2 カチオン電着塗装
10	フロントスリーブ	PVC	1	
9	OリングB	EPDM	1	
8	ミッドスリーブ	PVC	1	
7	OリングA	EPDM	1	
6	スリーブ	SUS304同等	1	
5	ストップスリーブ	PVC	1	
4	ストップリング	SUS304	1	
3	ベローズ	SUS316	1	0.3t
2	カバー	ポリプロピレン	1	
1	六角ソケット	SUS304同等	1	Rc1/2

注 記

- ベローズは熱処理を施行します。
- (一財)日本消防設備安全センター登録認定品。
- 当社製品カタログに施工手順及び注意点が記載してありますので、ご確認のうえ施工をお願い致します。
- “天井ボード無”とは、火災時に熱による著しい損傷を受けるおそれがある部分に設置可能であることを示します。

認定番号			型式記号		1	六角ソケット	SUS304同等	1	Rc1/2
PJ-133-2号			アクト SPN-PSP		NO	DESCRIPTION 名 称	MATERIAL 材 質	Q'TY 個数	REMARKS 備 考
用途	使用場所	天井ボード (注4)	DESIGN PRESS. 設計圧力	1.4 MPa	NAME 品 名	SPフレキ(E-SPR)			
	裏	無							
	湿式	○		FLUID NAME 流 体	上水	NO. 管理番号	E-SPR-01		
	乾式	○			空気				
泡消火	○				泡消火剤	SHOWA RASENKAN SEISAKUSHO CO.,LTD. 株式会社 昭和螺旋管製作所			